



乐昌市供水专项发展规划（2020-2035）

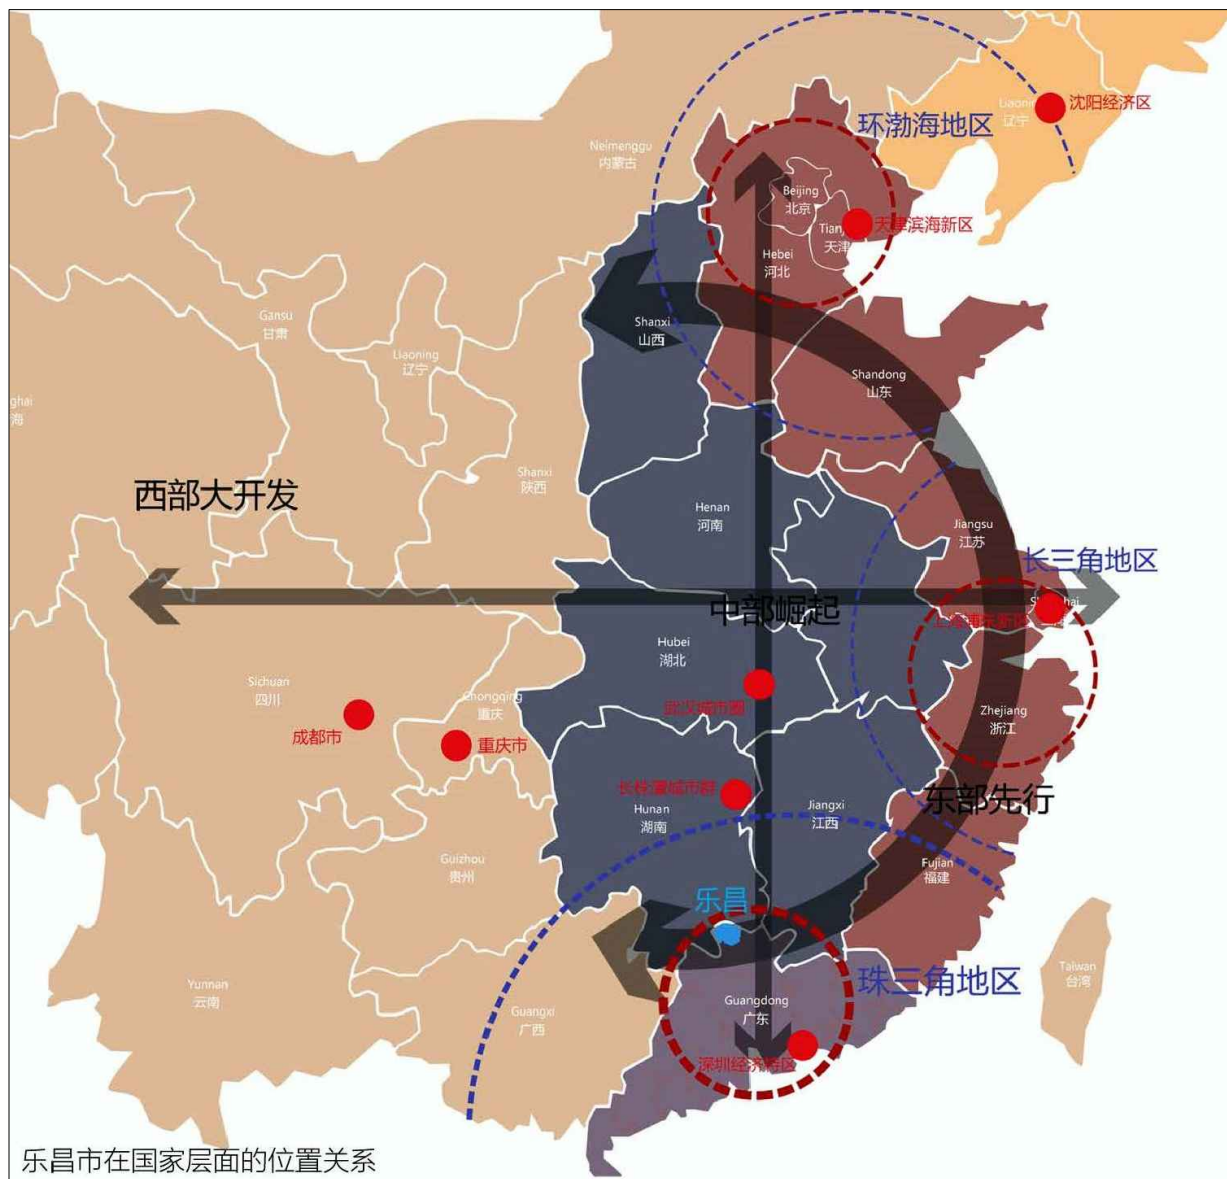


乐昌市在国家层面的位置关系

乐昌市紧邻珠三角地区，处于国家东、中部发展政策的指引下，具有国家战略层面的优势。

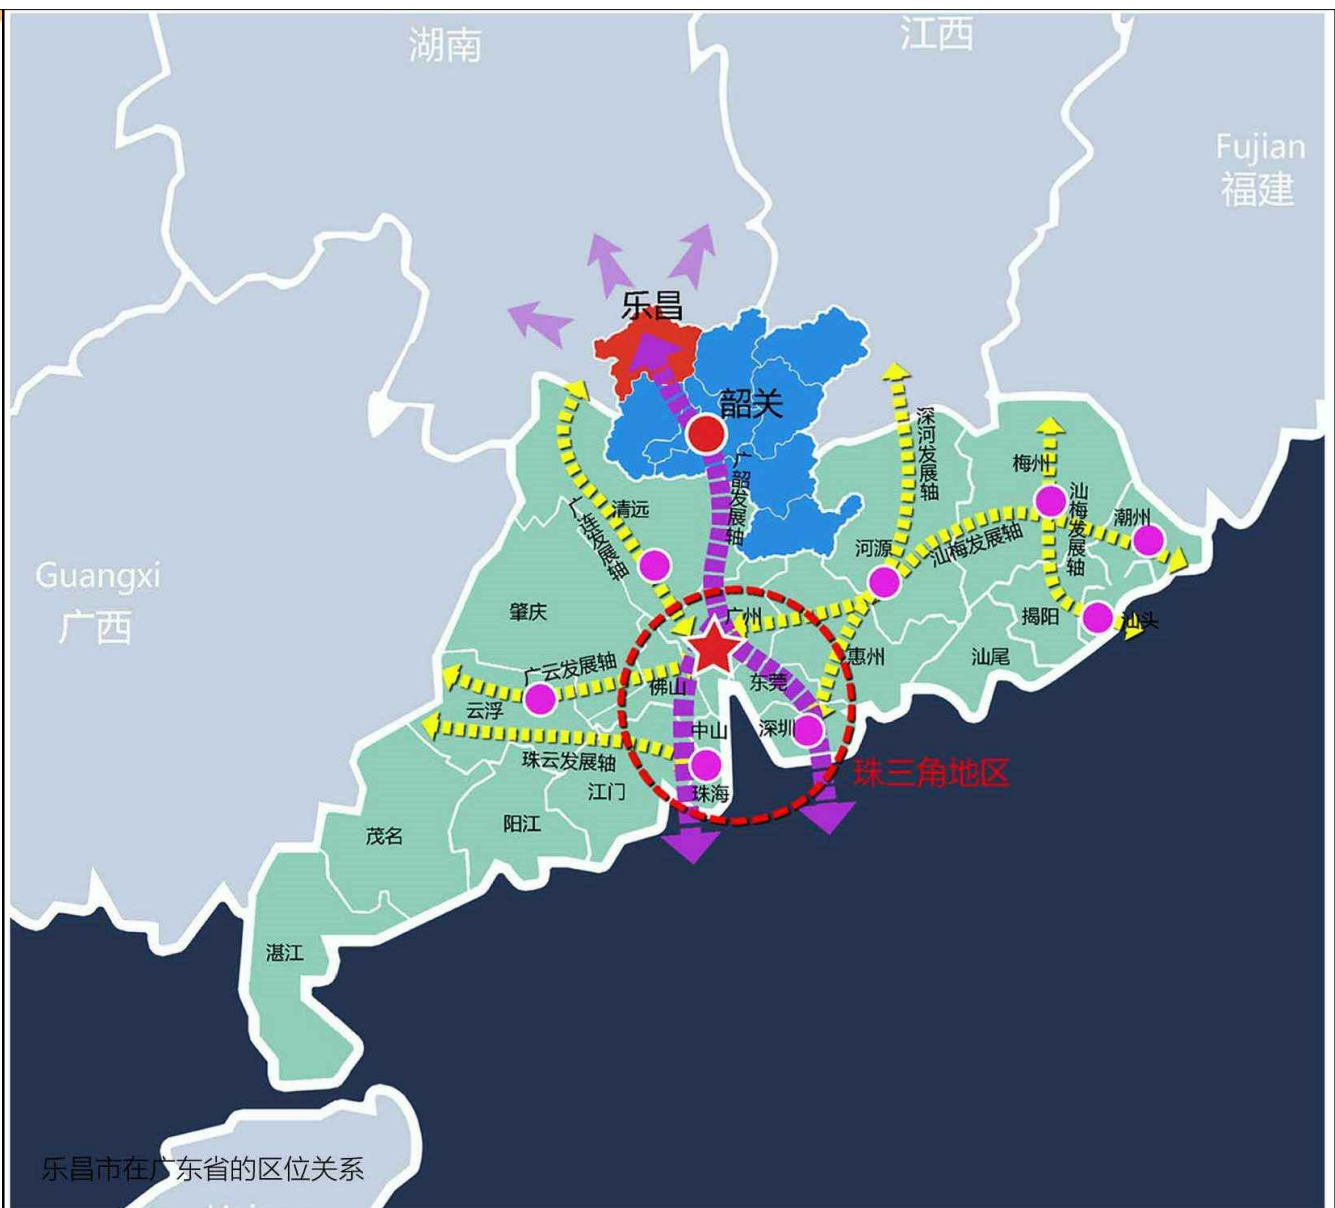



乐昌市在广东省的区位关系

乐昌位于韶关市北部、粤北边陲，并且位于广韶发展轴上，与珠三角地区的广州、深圳、珠海、中山等市关

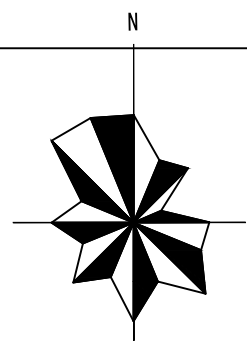

图例

- 中心城区范围
- 城市规划区范围
- 市域范围
- 省界
- 市（县）界
- 乡（镇）界

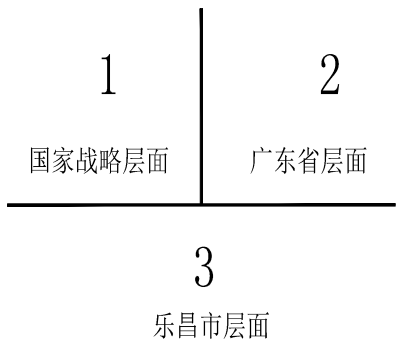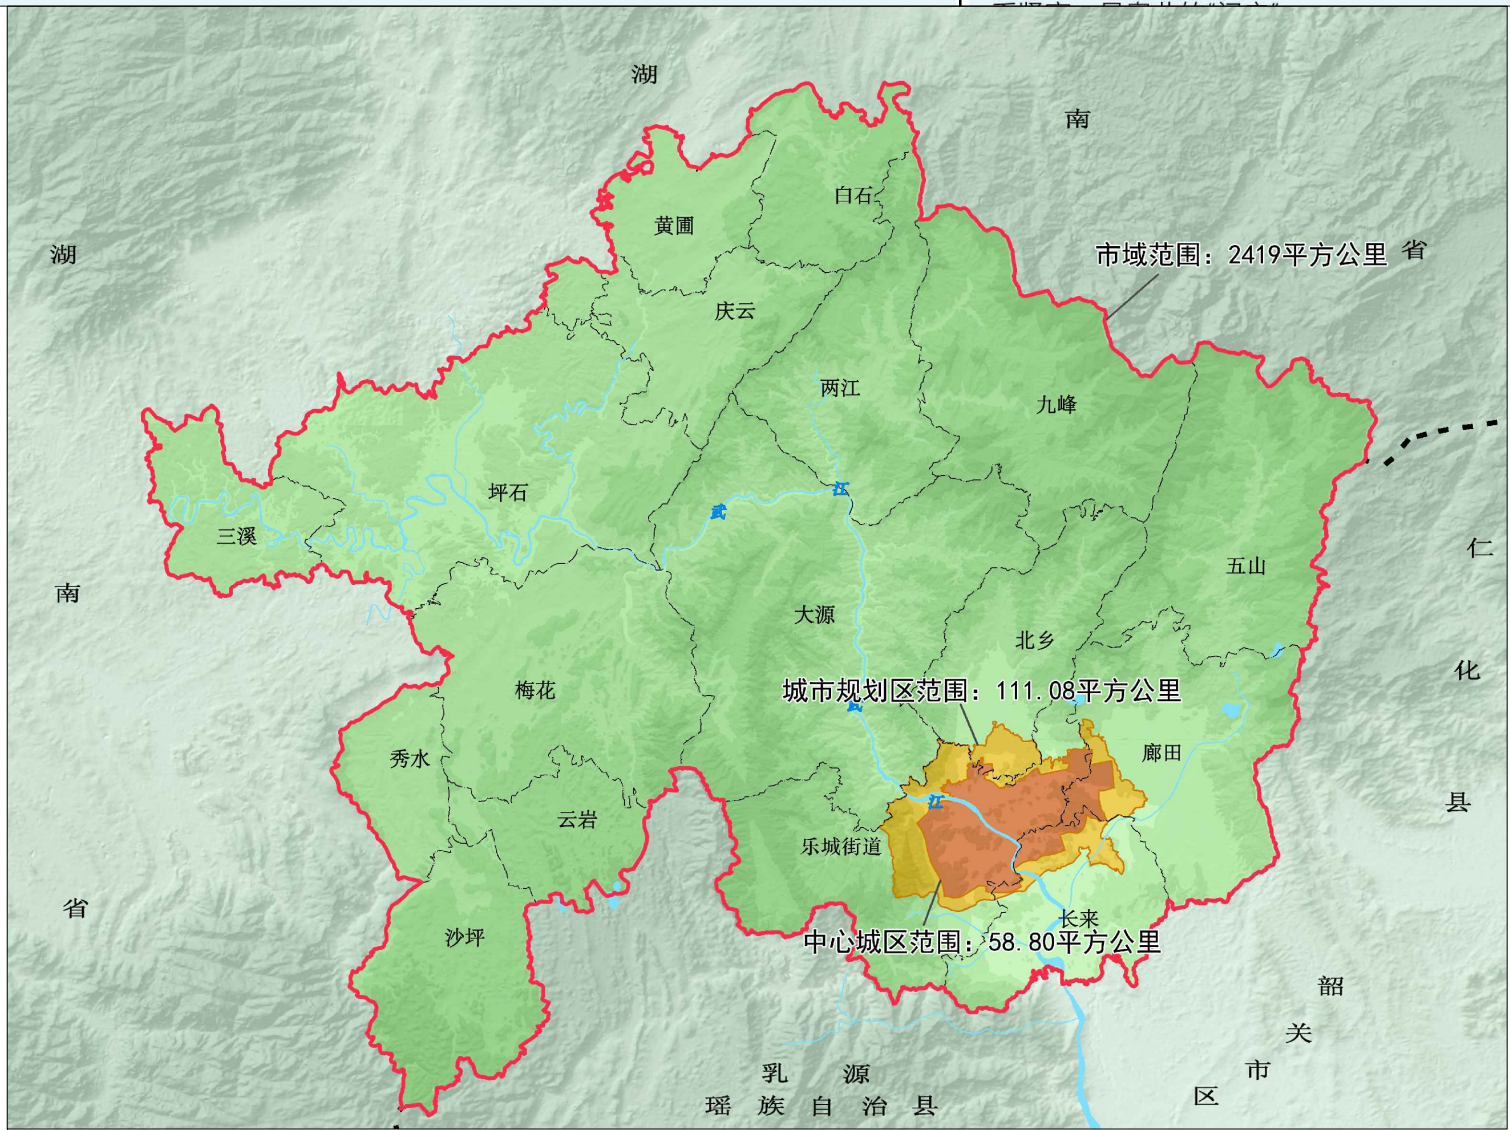


乐昌市（县）位于广东省北部，曲江的中上游东与仁化县为邻，南与曲江交界，西南与乳源县相连，北部、西部与湖南省宜章县毗邻，东北与湖南省汝城县接壤。

附图001

区位图


乐昌市供水专项发展规划（2020-2035）

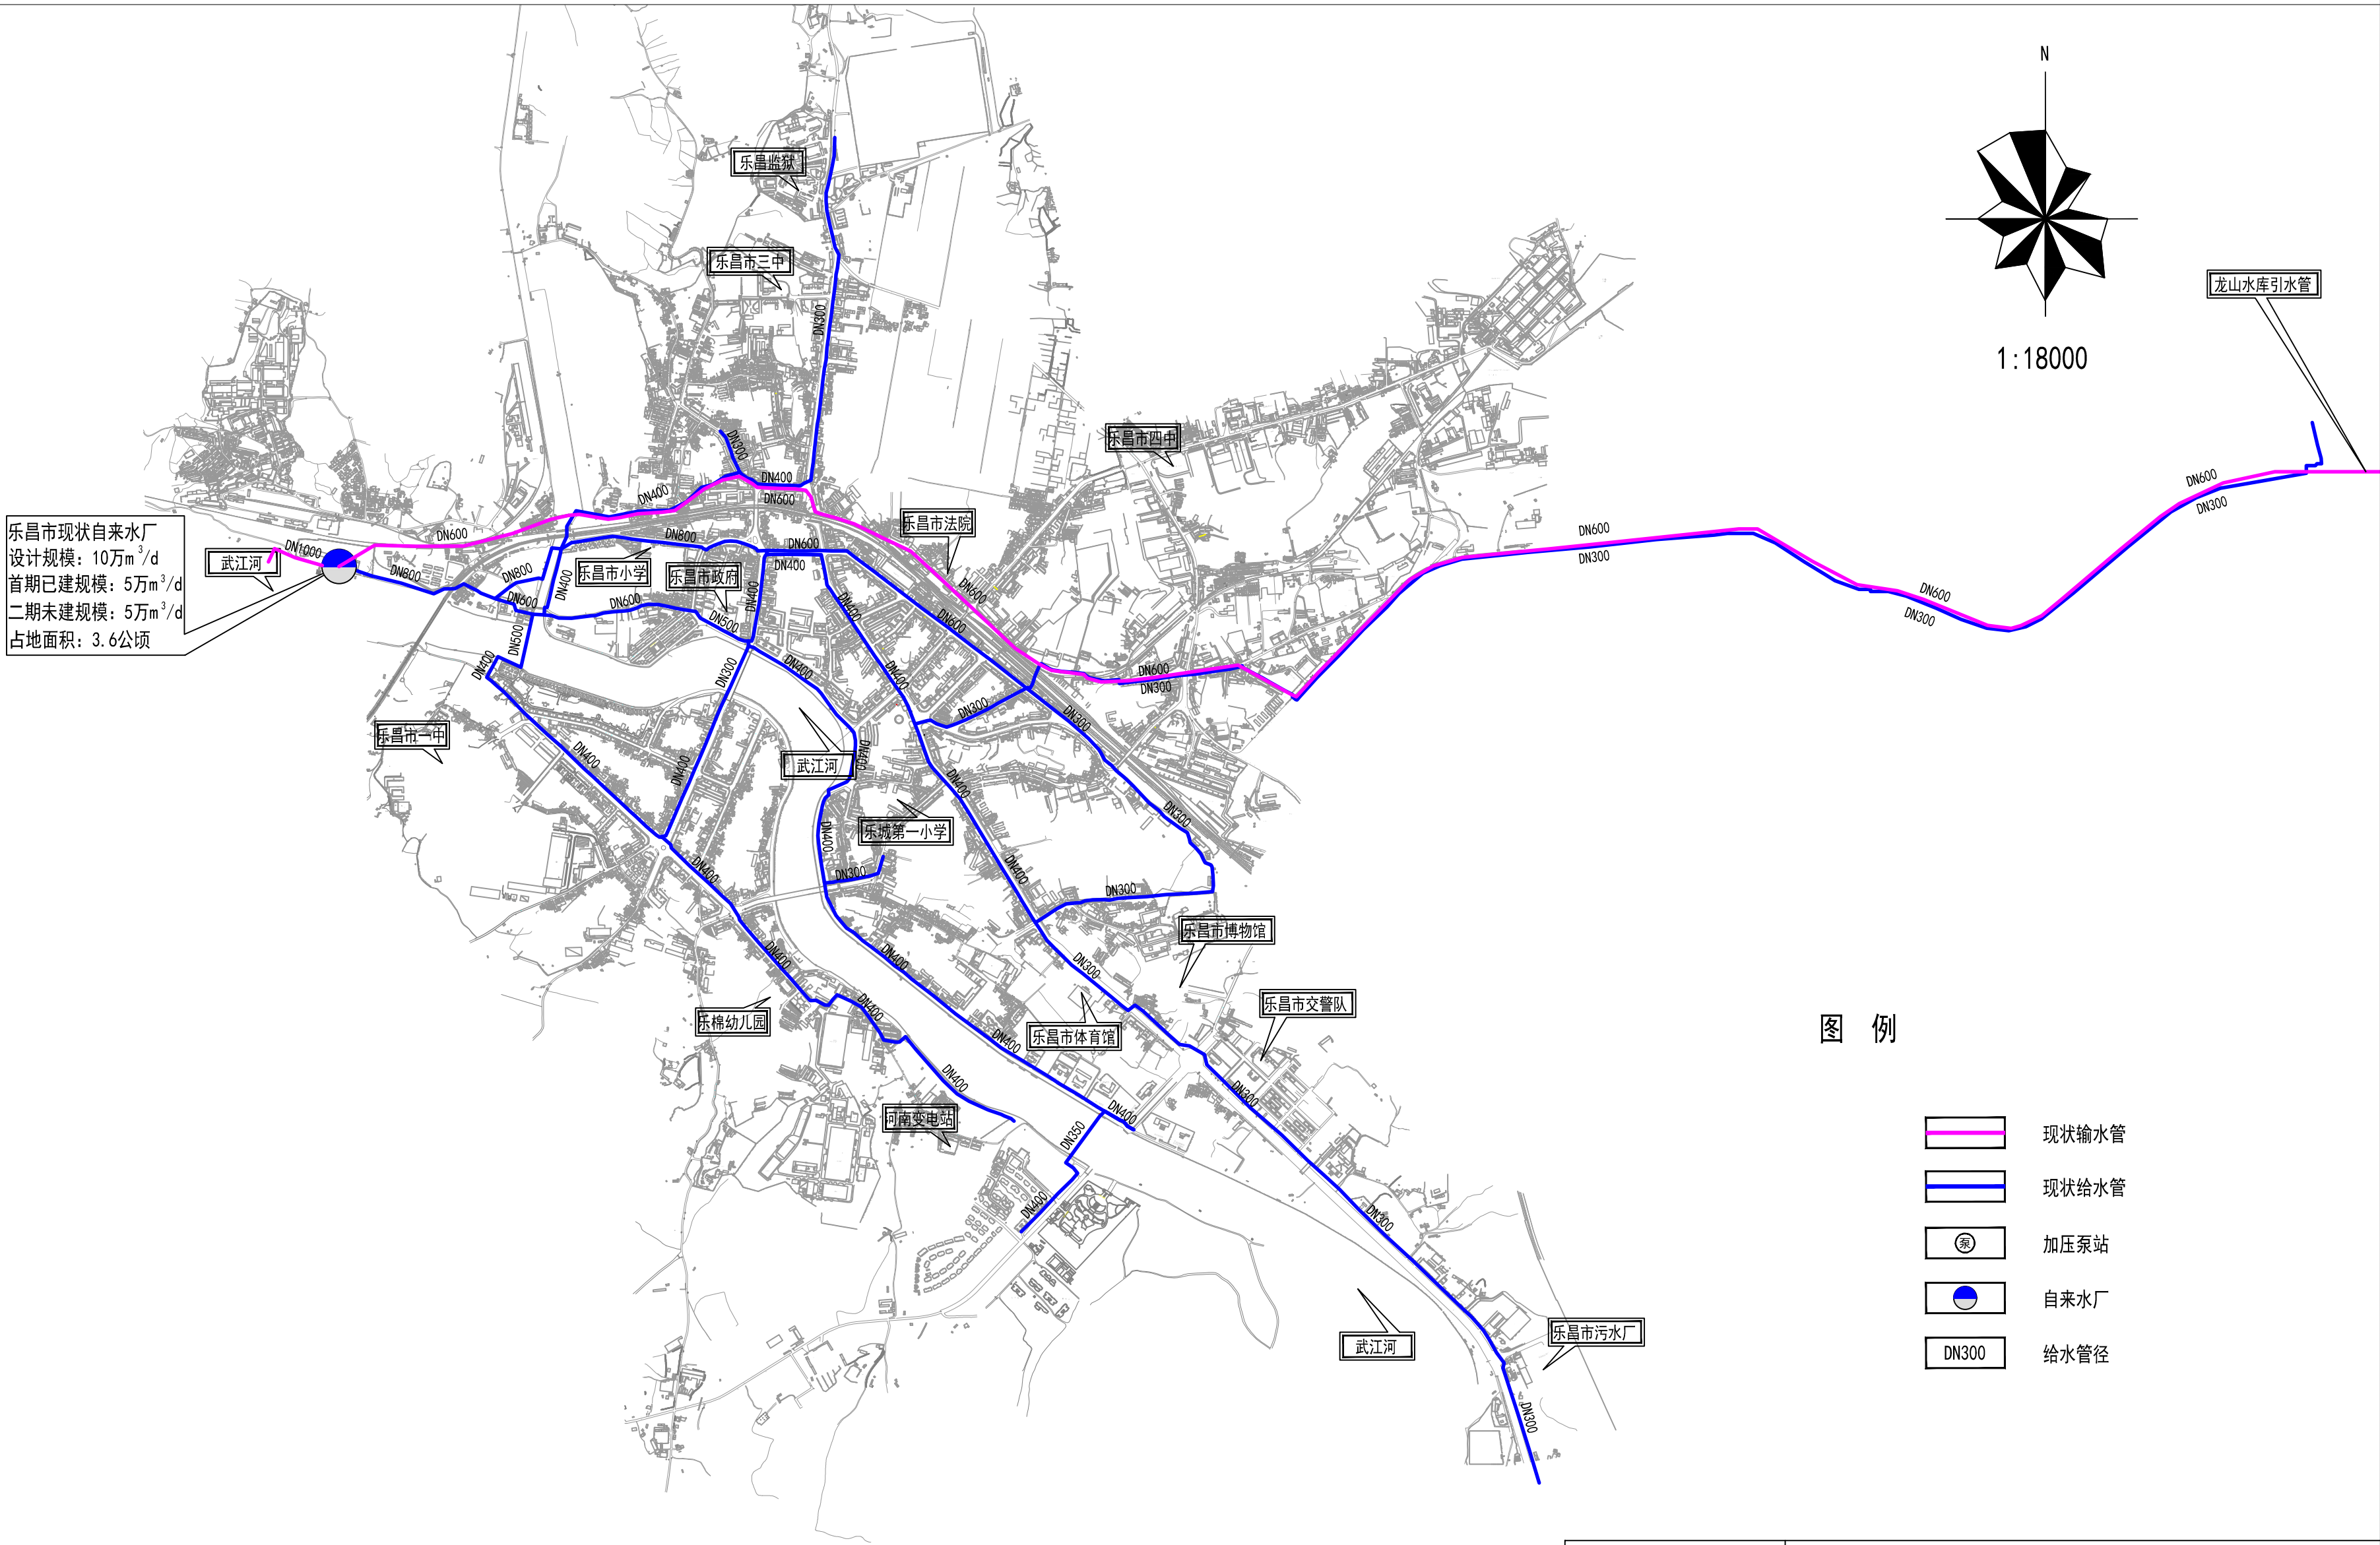



附图002

乐昌市供水现状图

乐昌市供水专项发展规划（2020-2035）

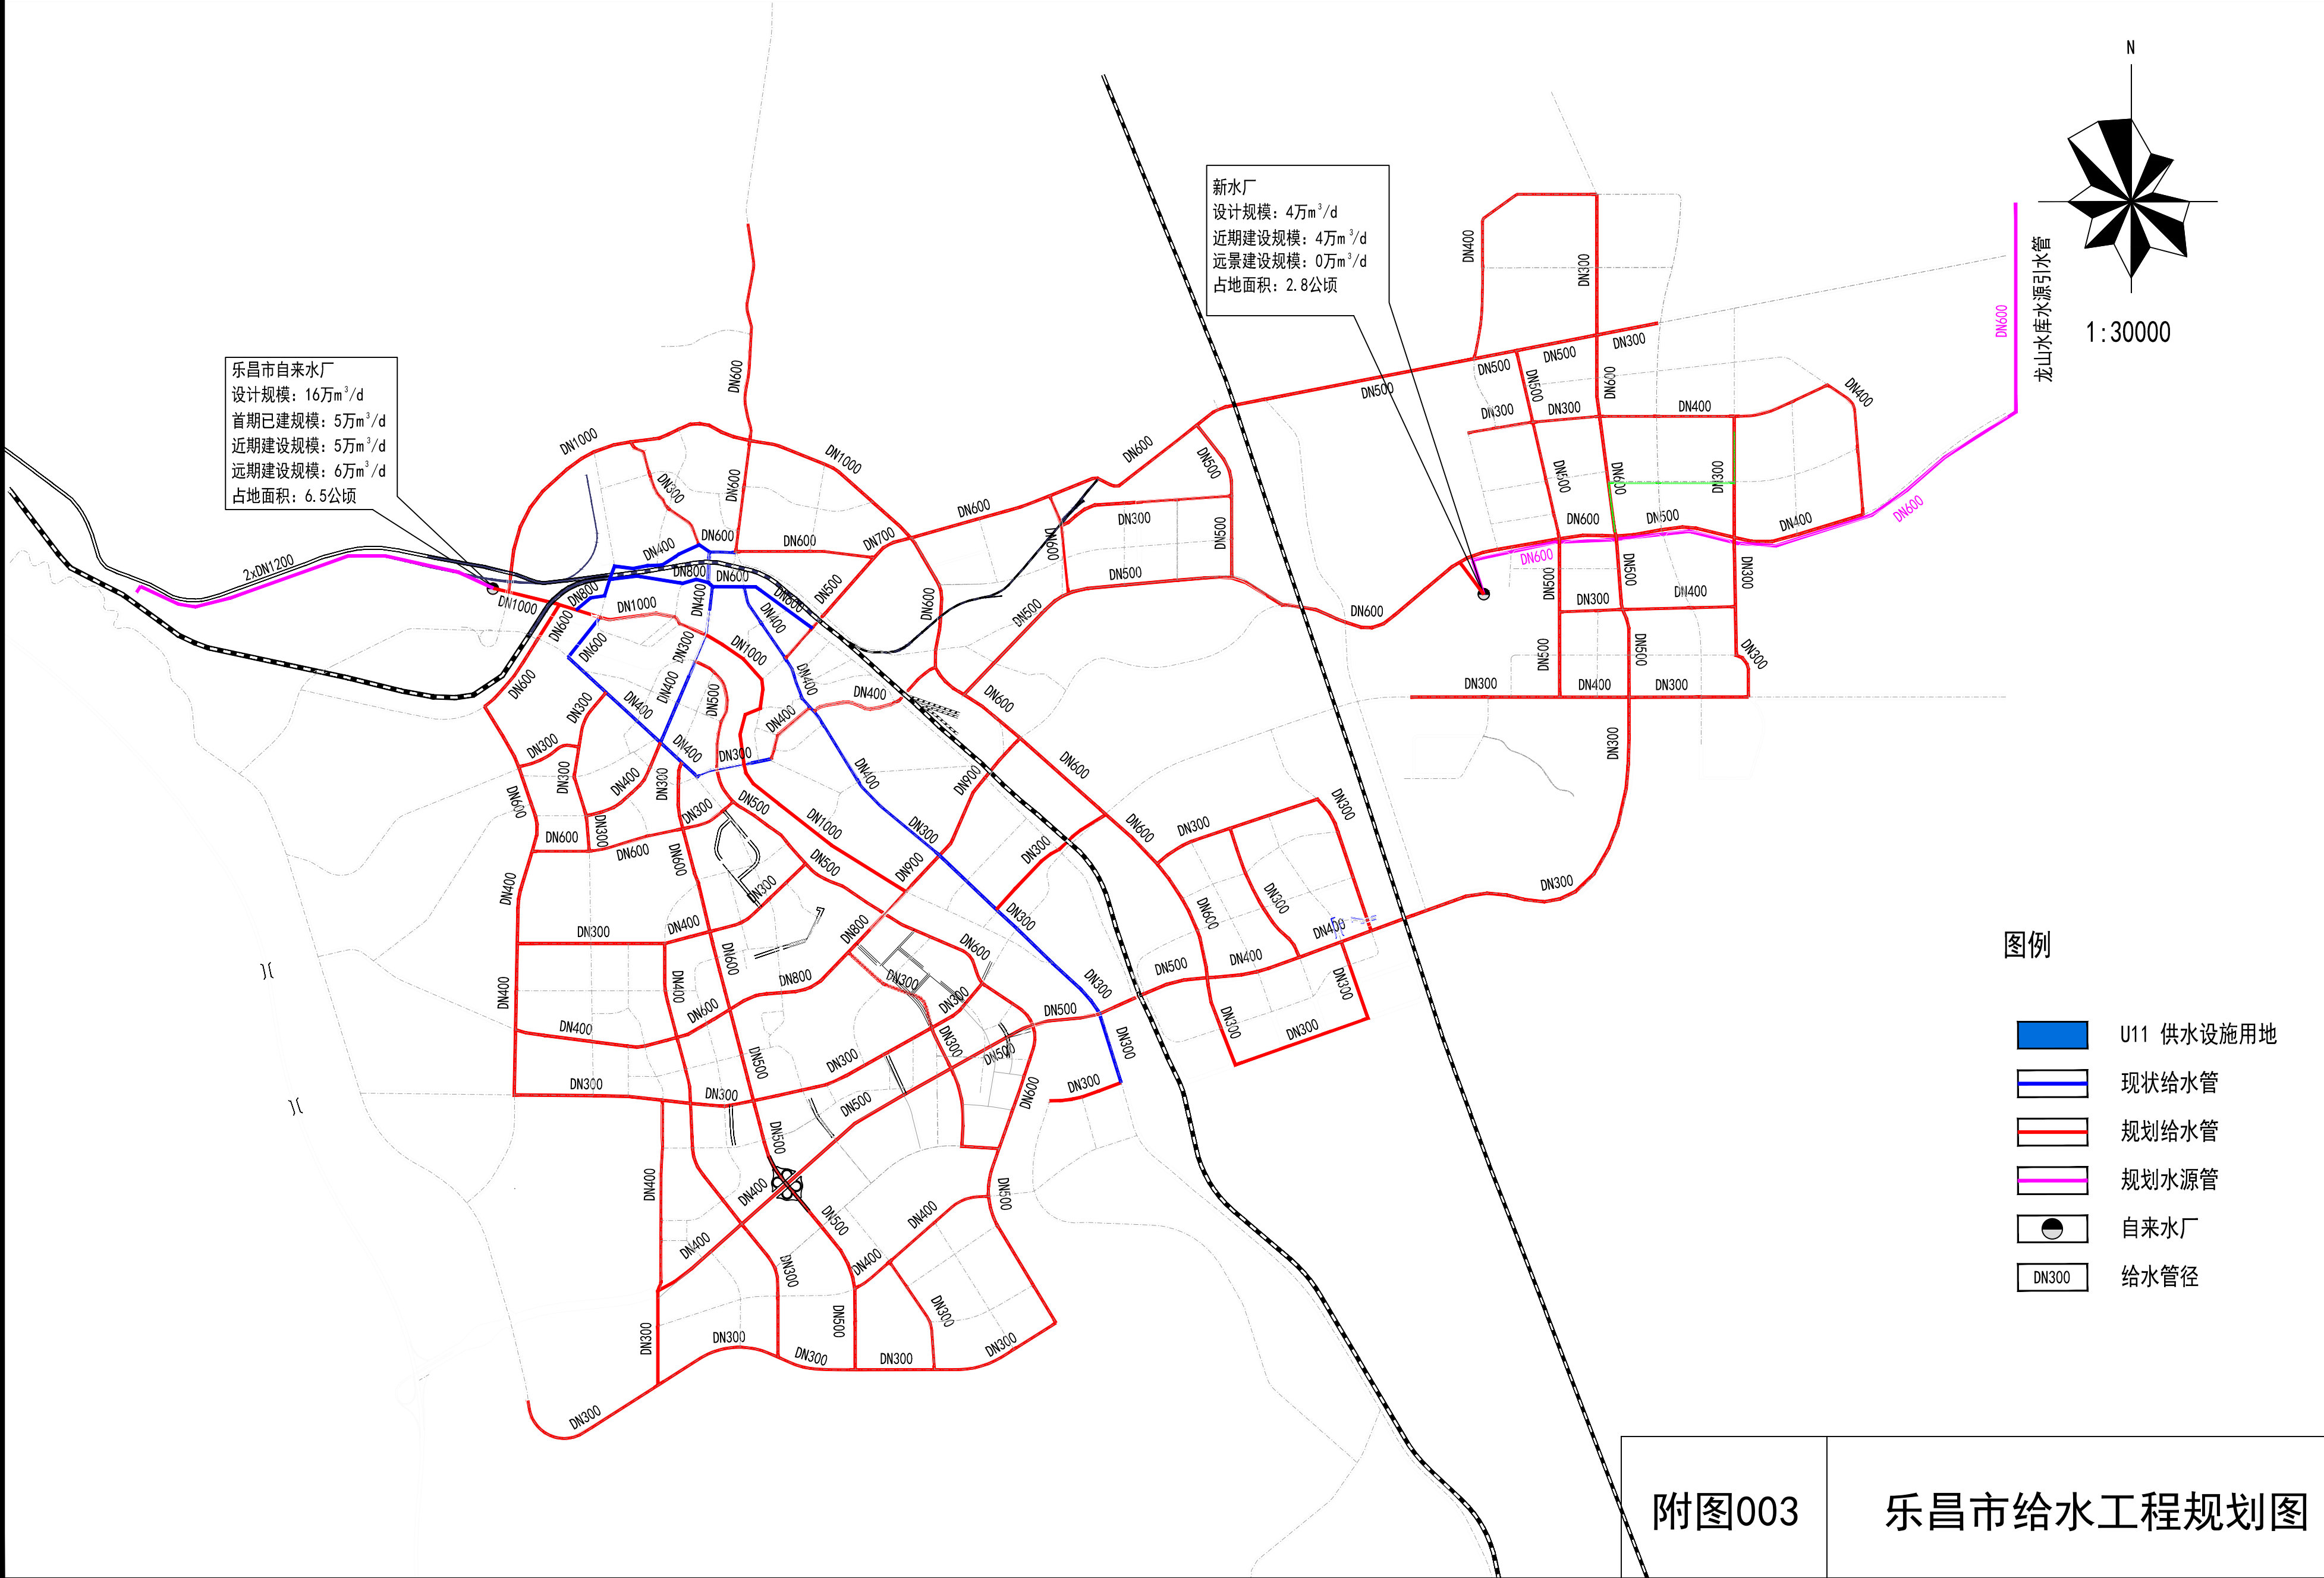

乐昌市供水专项发展规划（2020-2035）

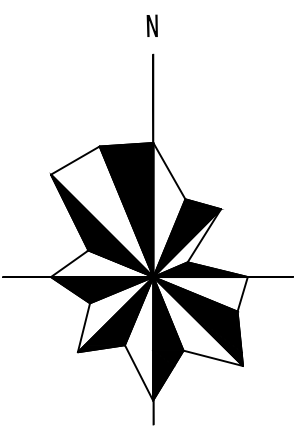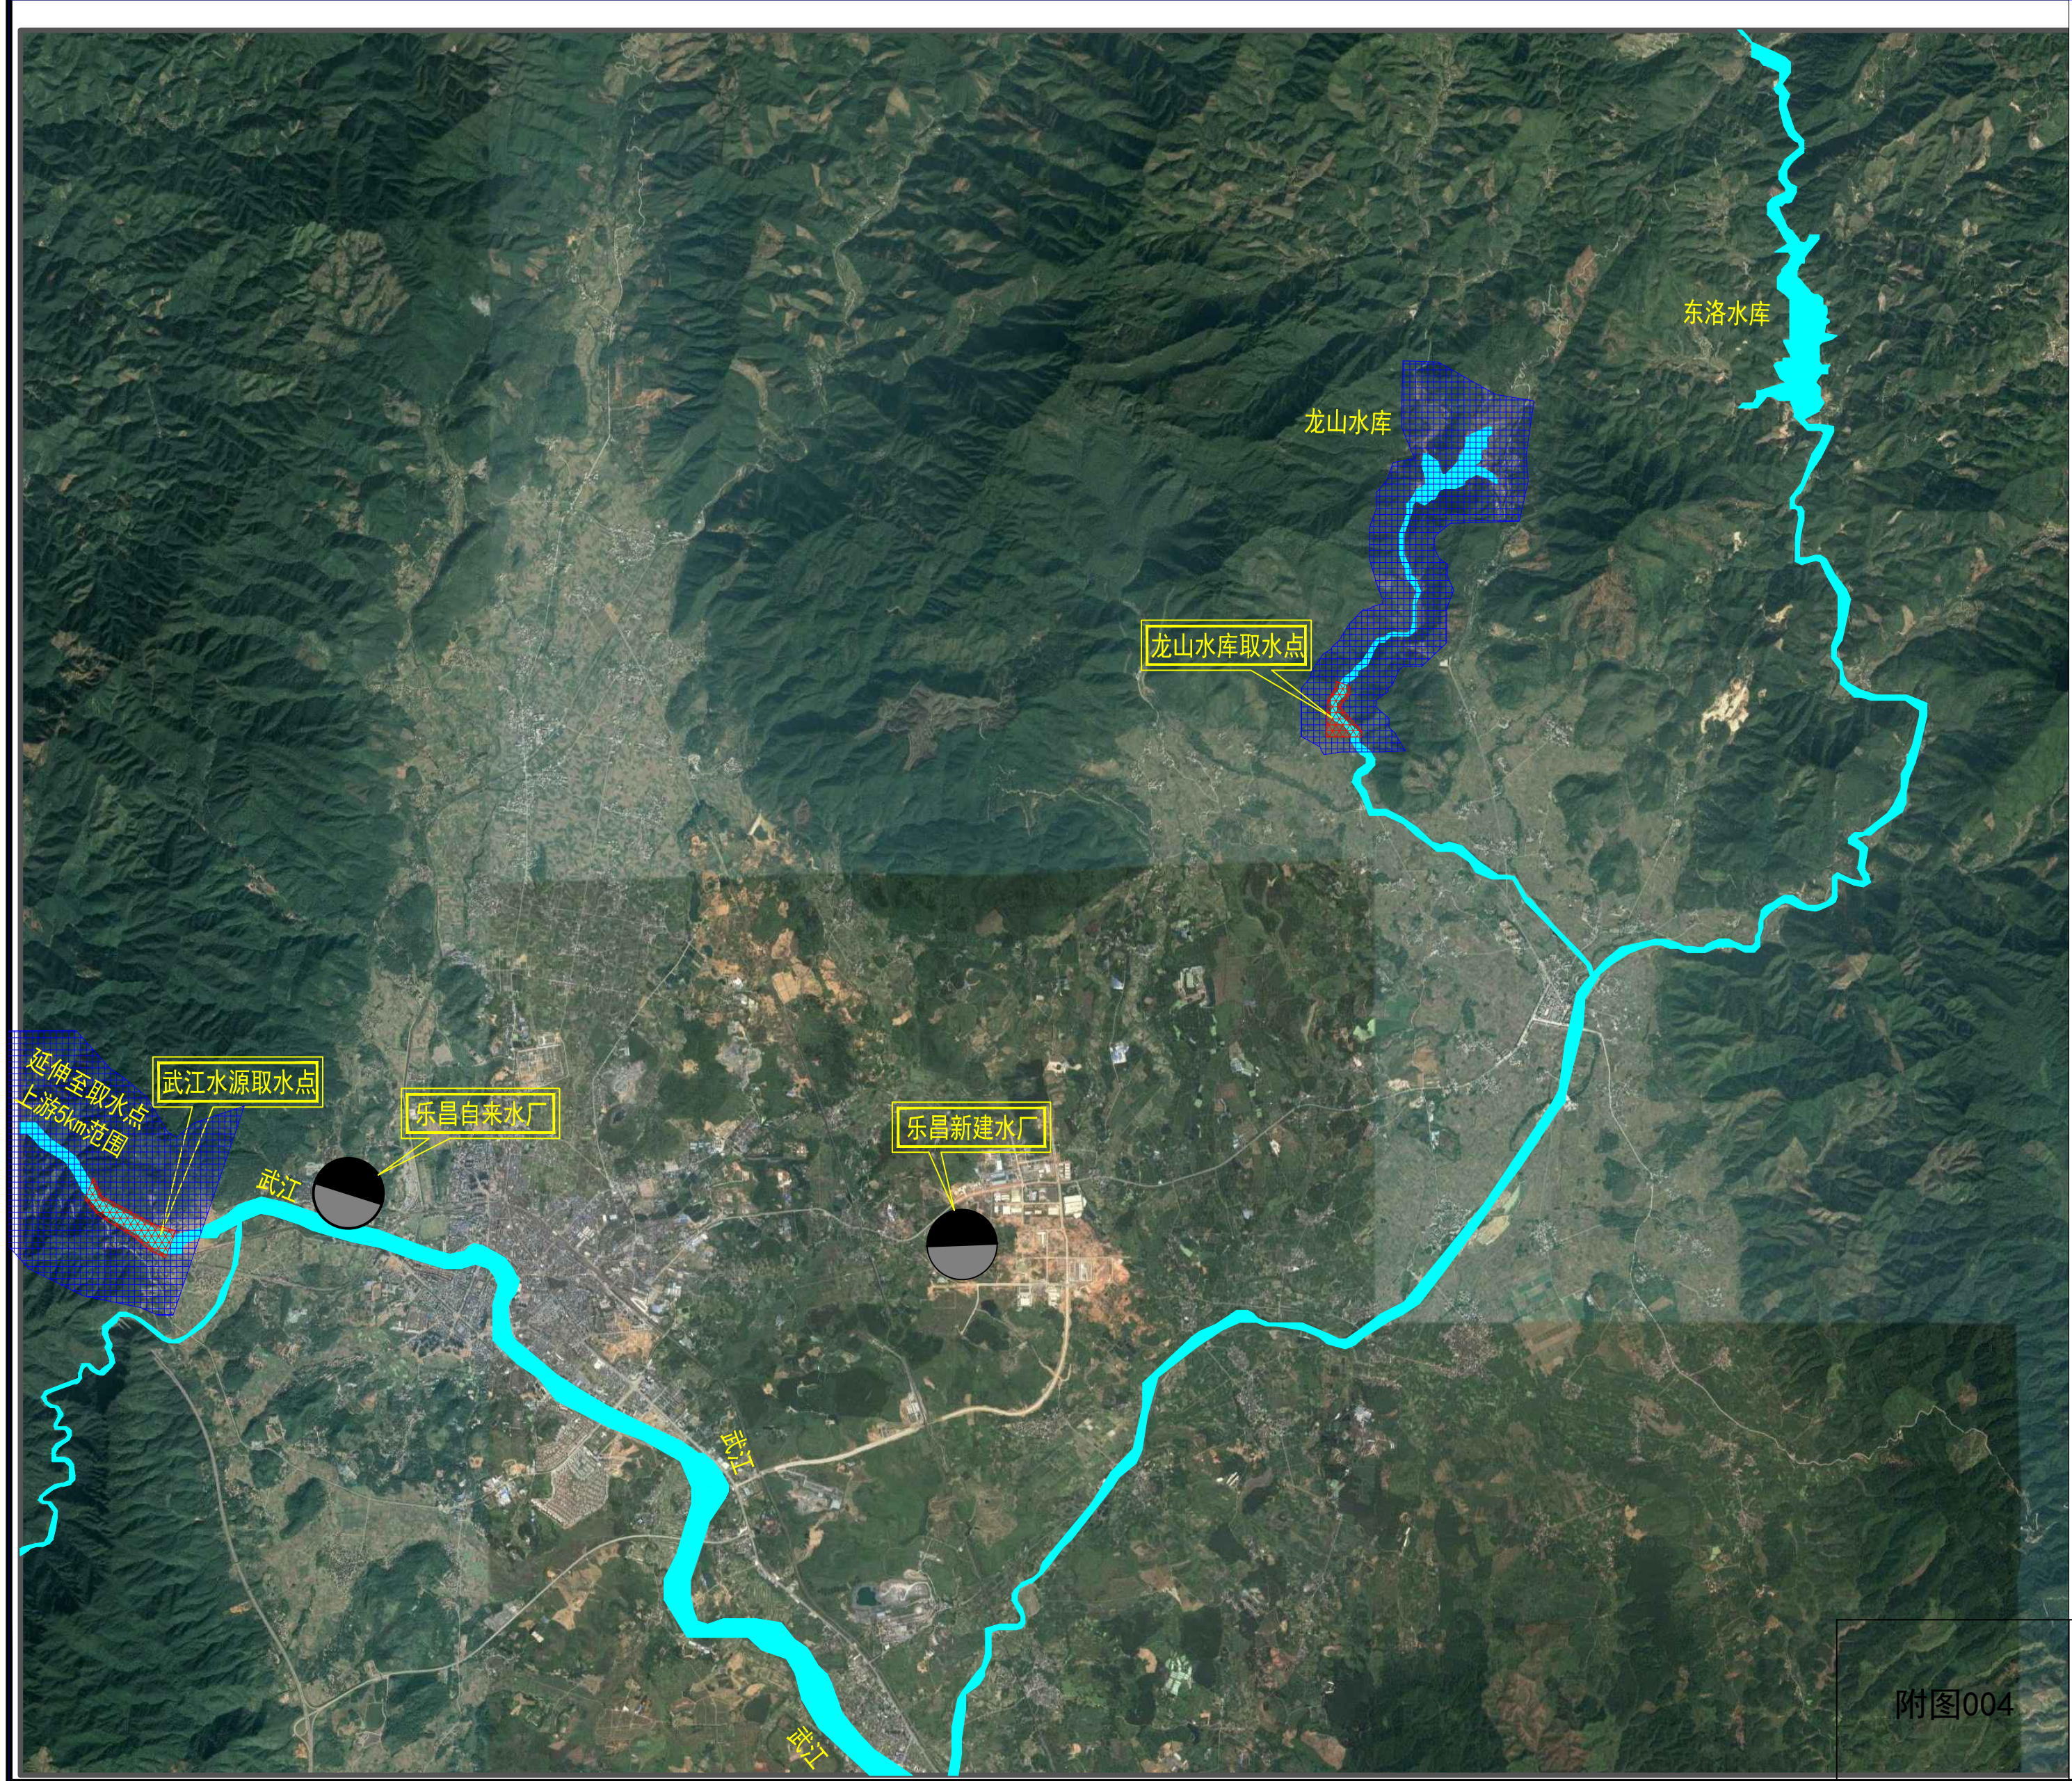


1:55000


图 例




水域区域

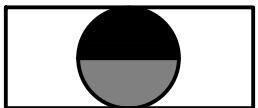

自来水厂

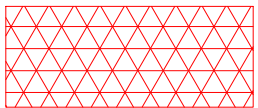

一级水源保护区域


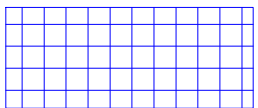


二级水源保护区域

附图004


乐昌市取水水源规划图

乐昌市供水专项发展规划（2020-2035）

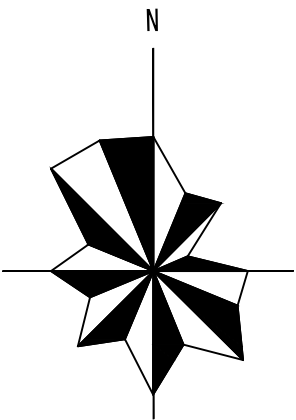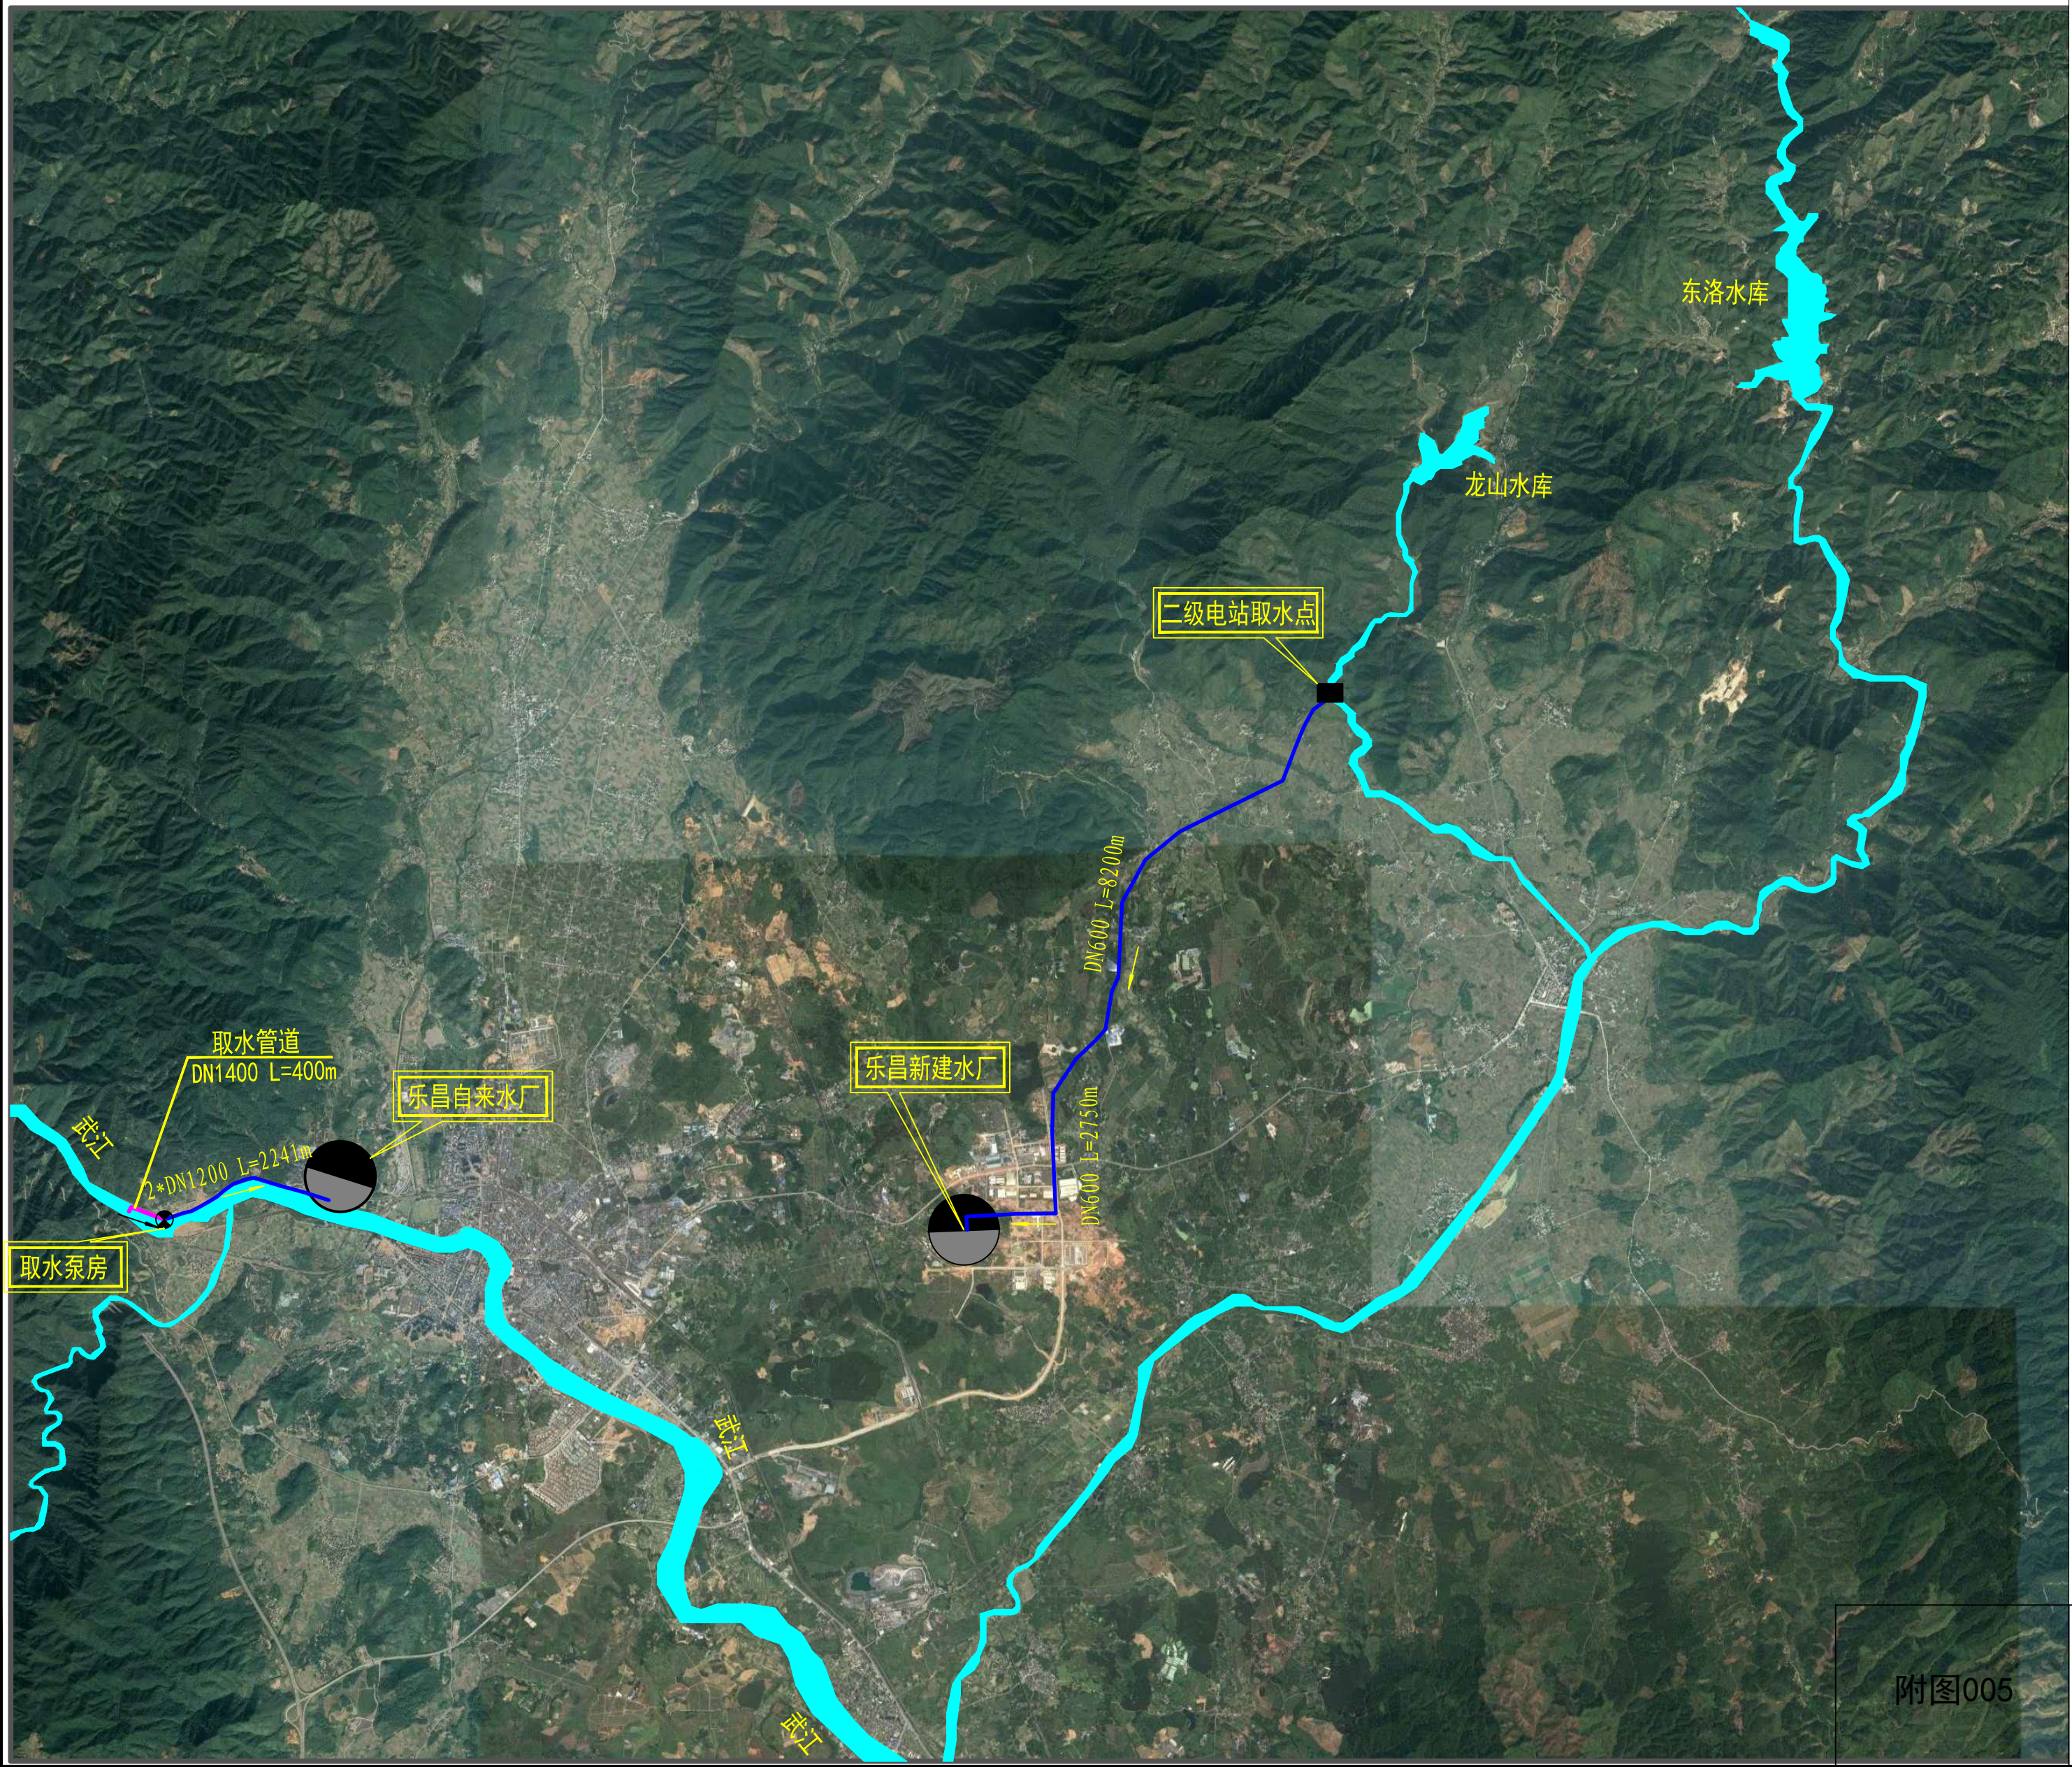


1:55000


图 例

 

水域区域

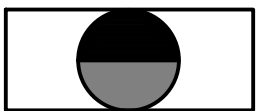


自来水厂

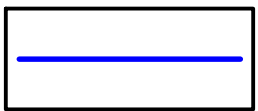

输水管道



取水管道

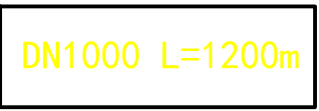

管径 管长




水流方向


附图005

乐昌市输水管线工程规划图


乐昌市供水专项发展规划（2020-2035）

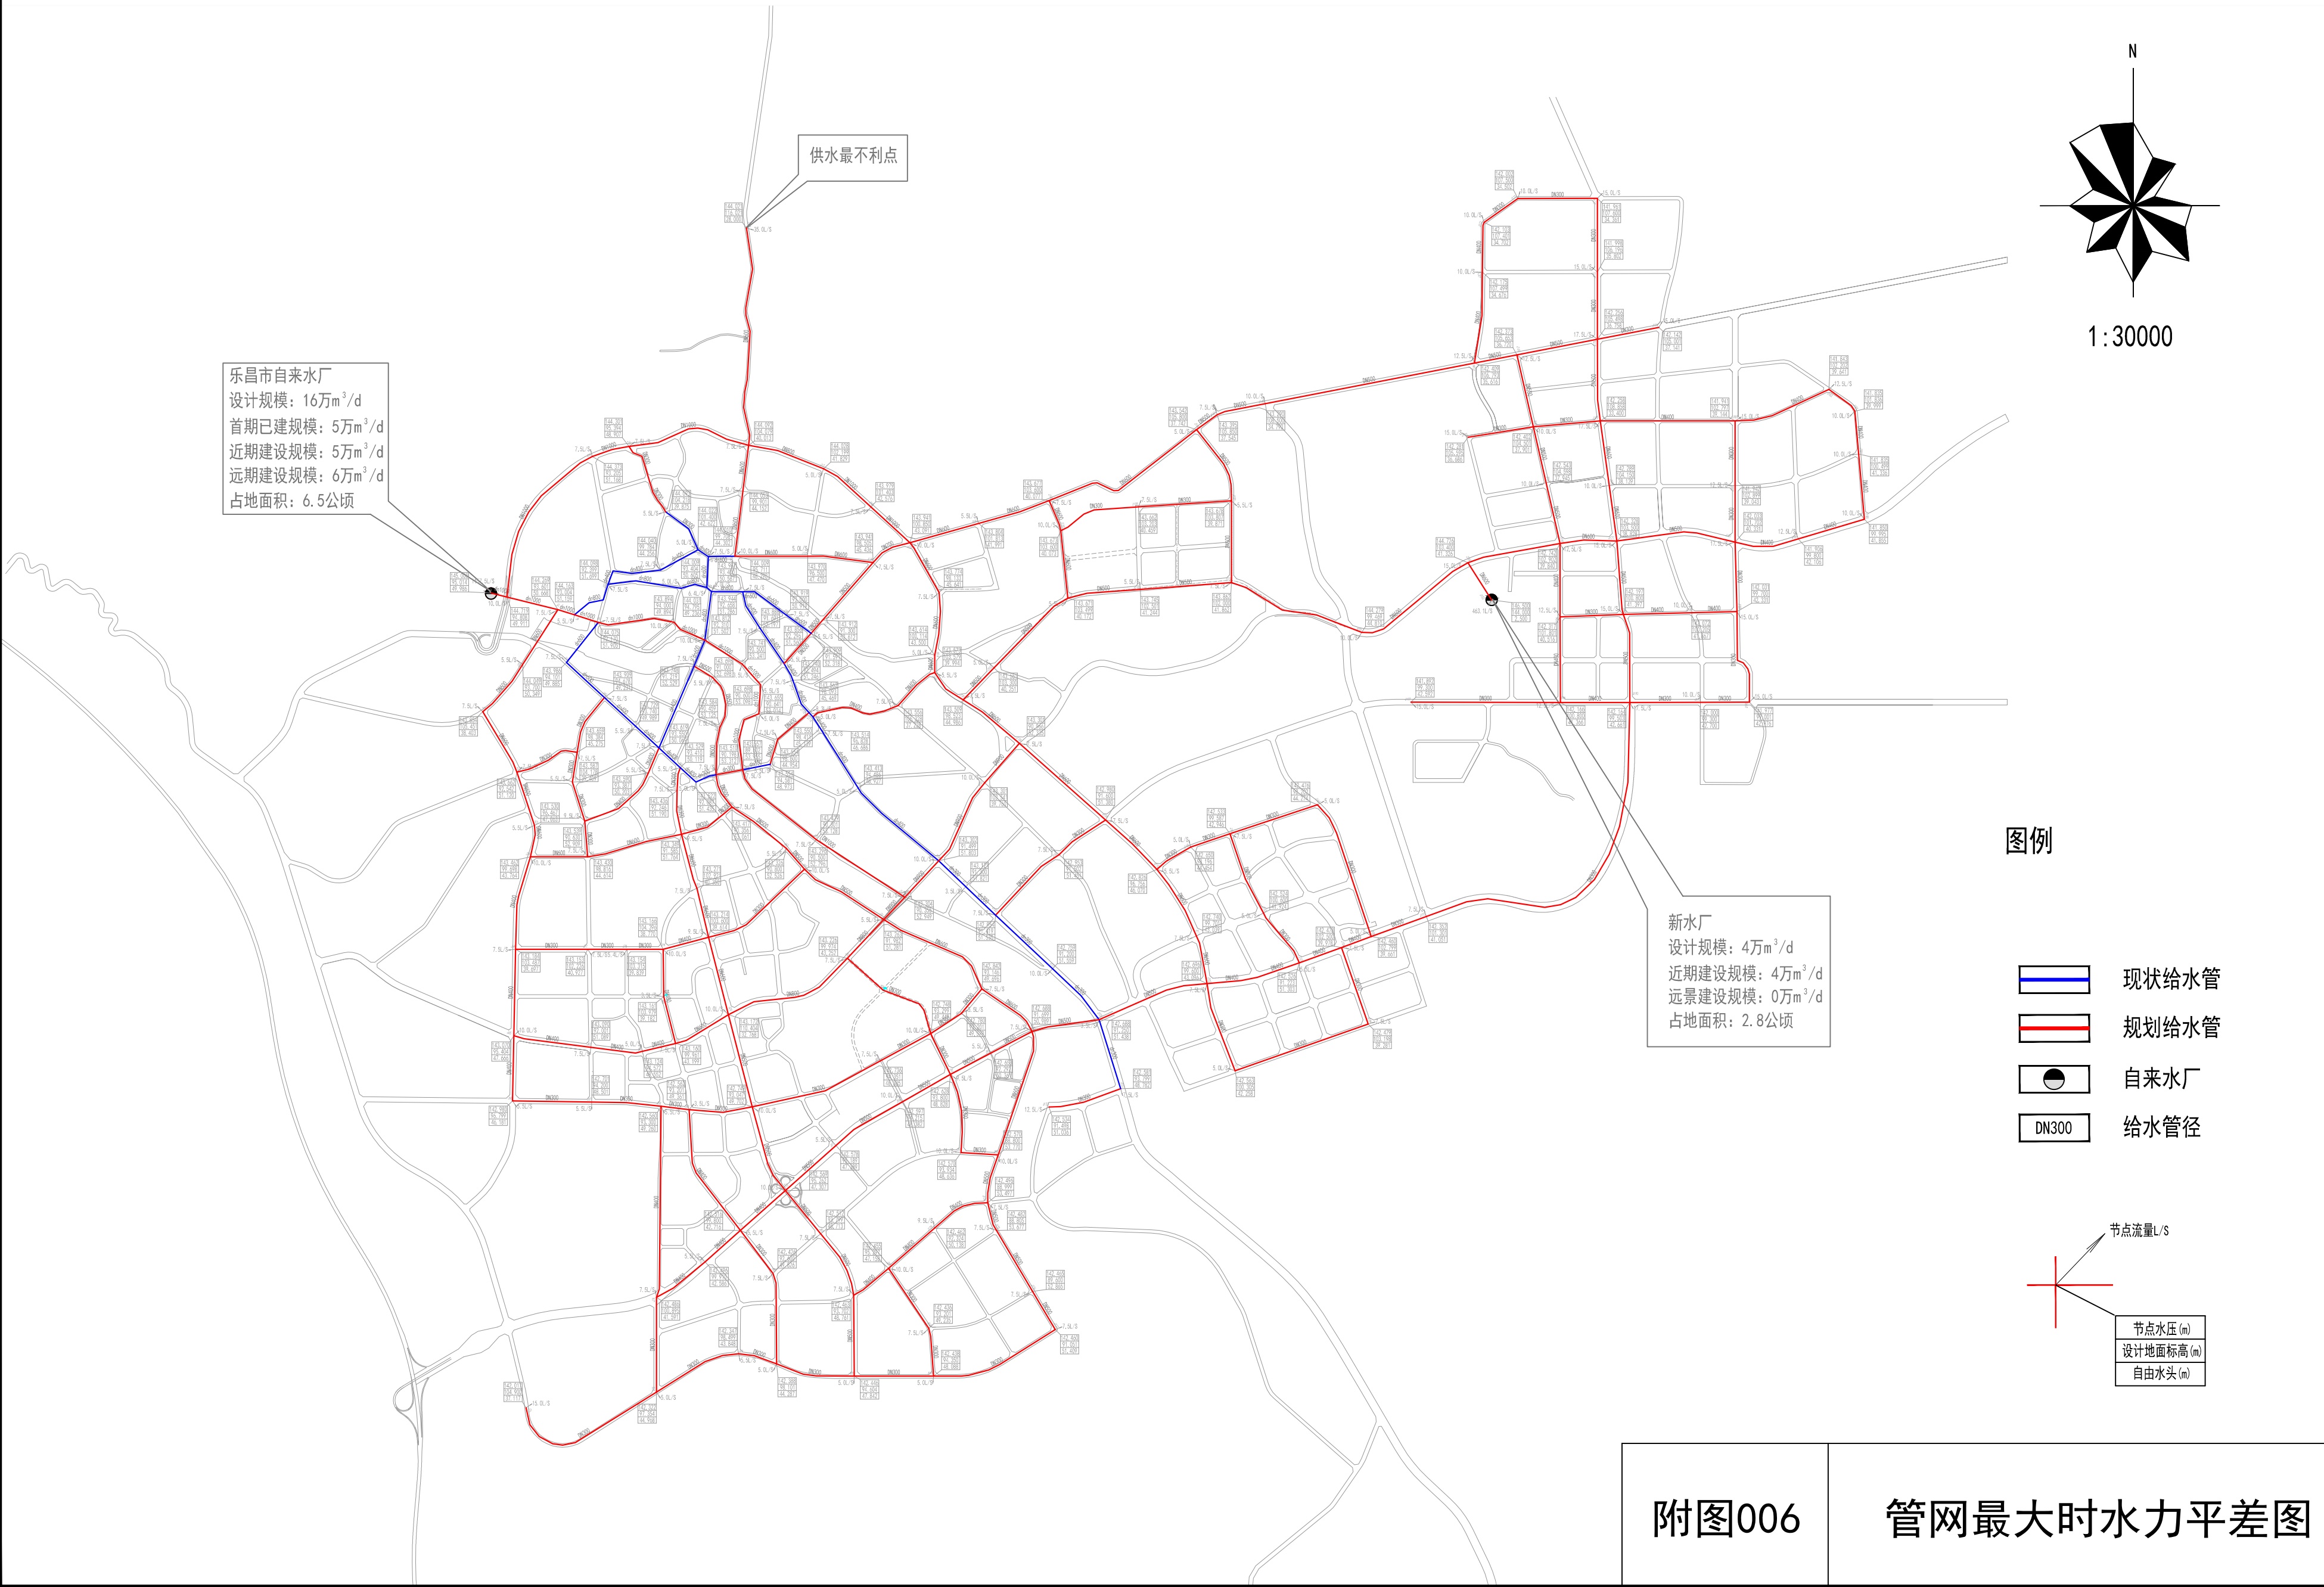

乐昌市供水专项发展规划（2020-2035）

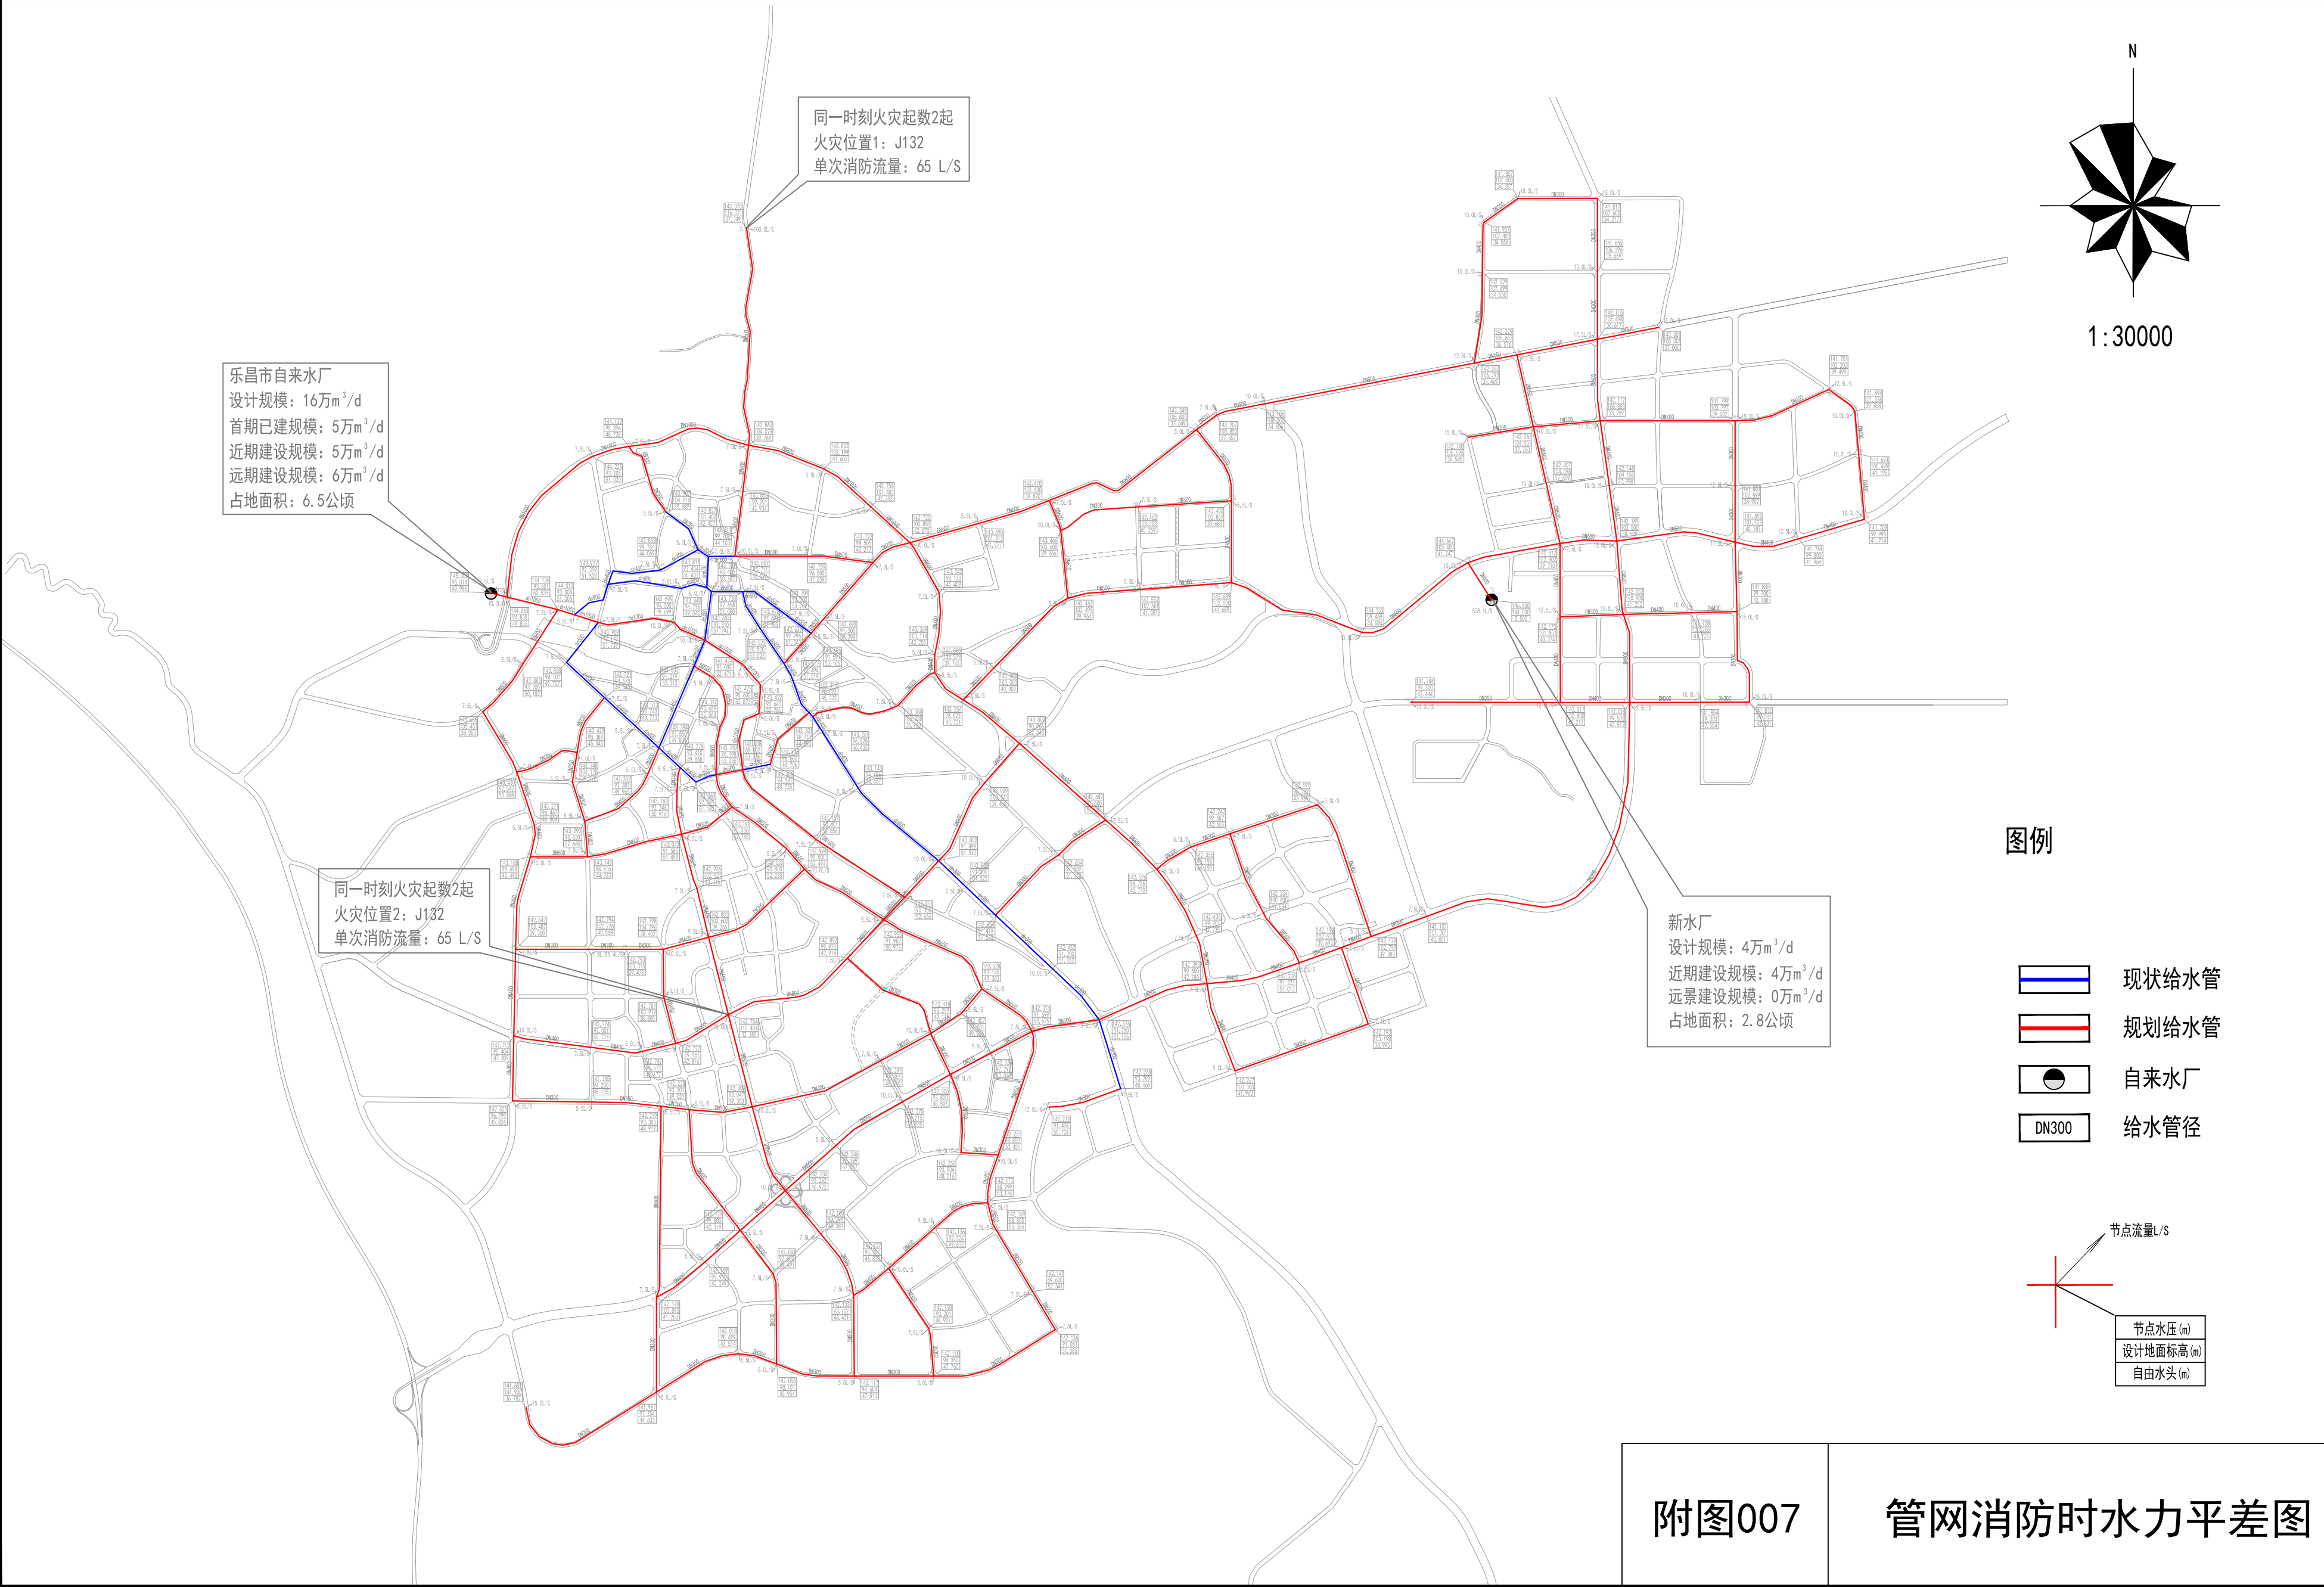

乐昌市供水专项发展规划（2020-2035）

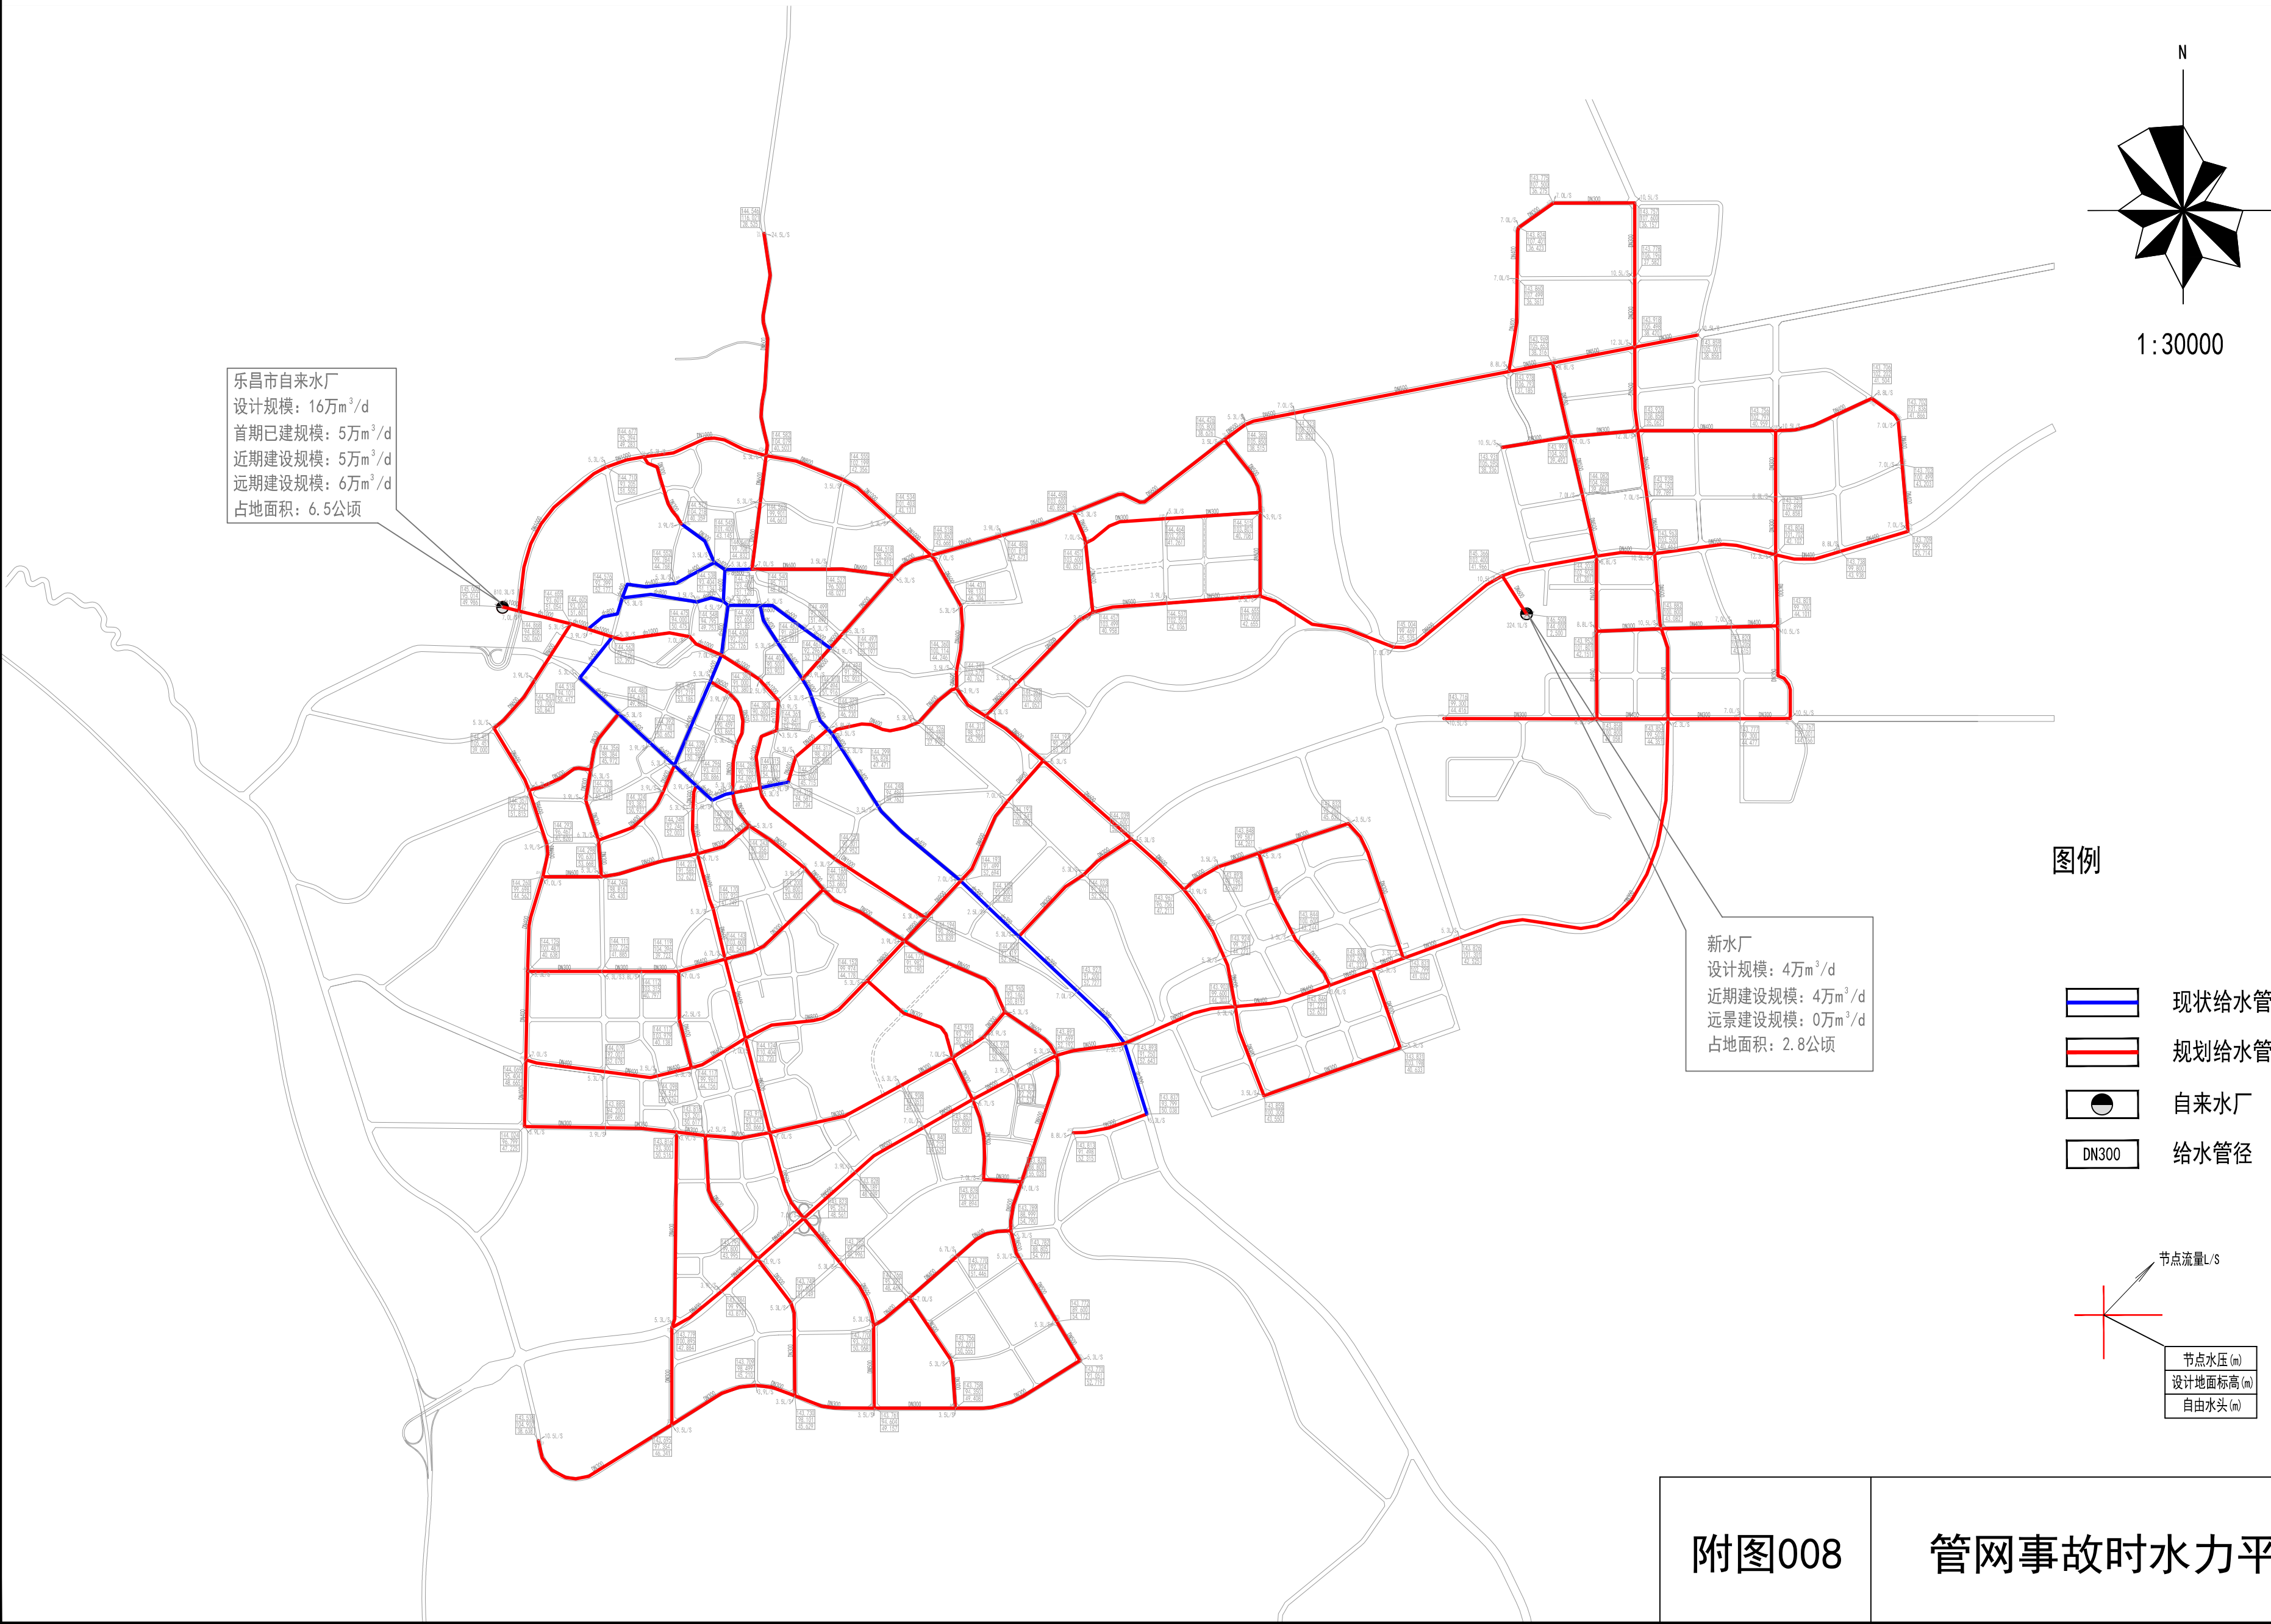

乐昌市供水专项发展规划（2020-2035）



乐昌市自来水厂
设计规模：16万m³/d
首期已建规模：5万m³/d
近期建设规模：5万m³/d
远期建设规模：6万m³/d
占地面积：6.5公顷

新水厂
设计规模：4万m³/d
近期建设规模：4万m³/d
远景建设规模：0万m³/d
占地面积：2.8公顷

图例

- 现状给水管
- 规划近期给水管
- 规划远期给水管
- 自来水厂
- DN300 给水管径
- 规划范围红线

附图009

给水工程分期建设规划图