
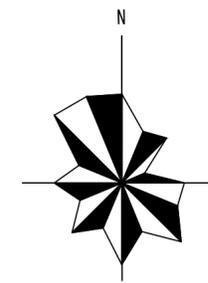
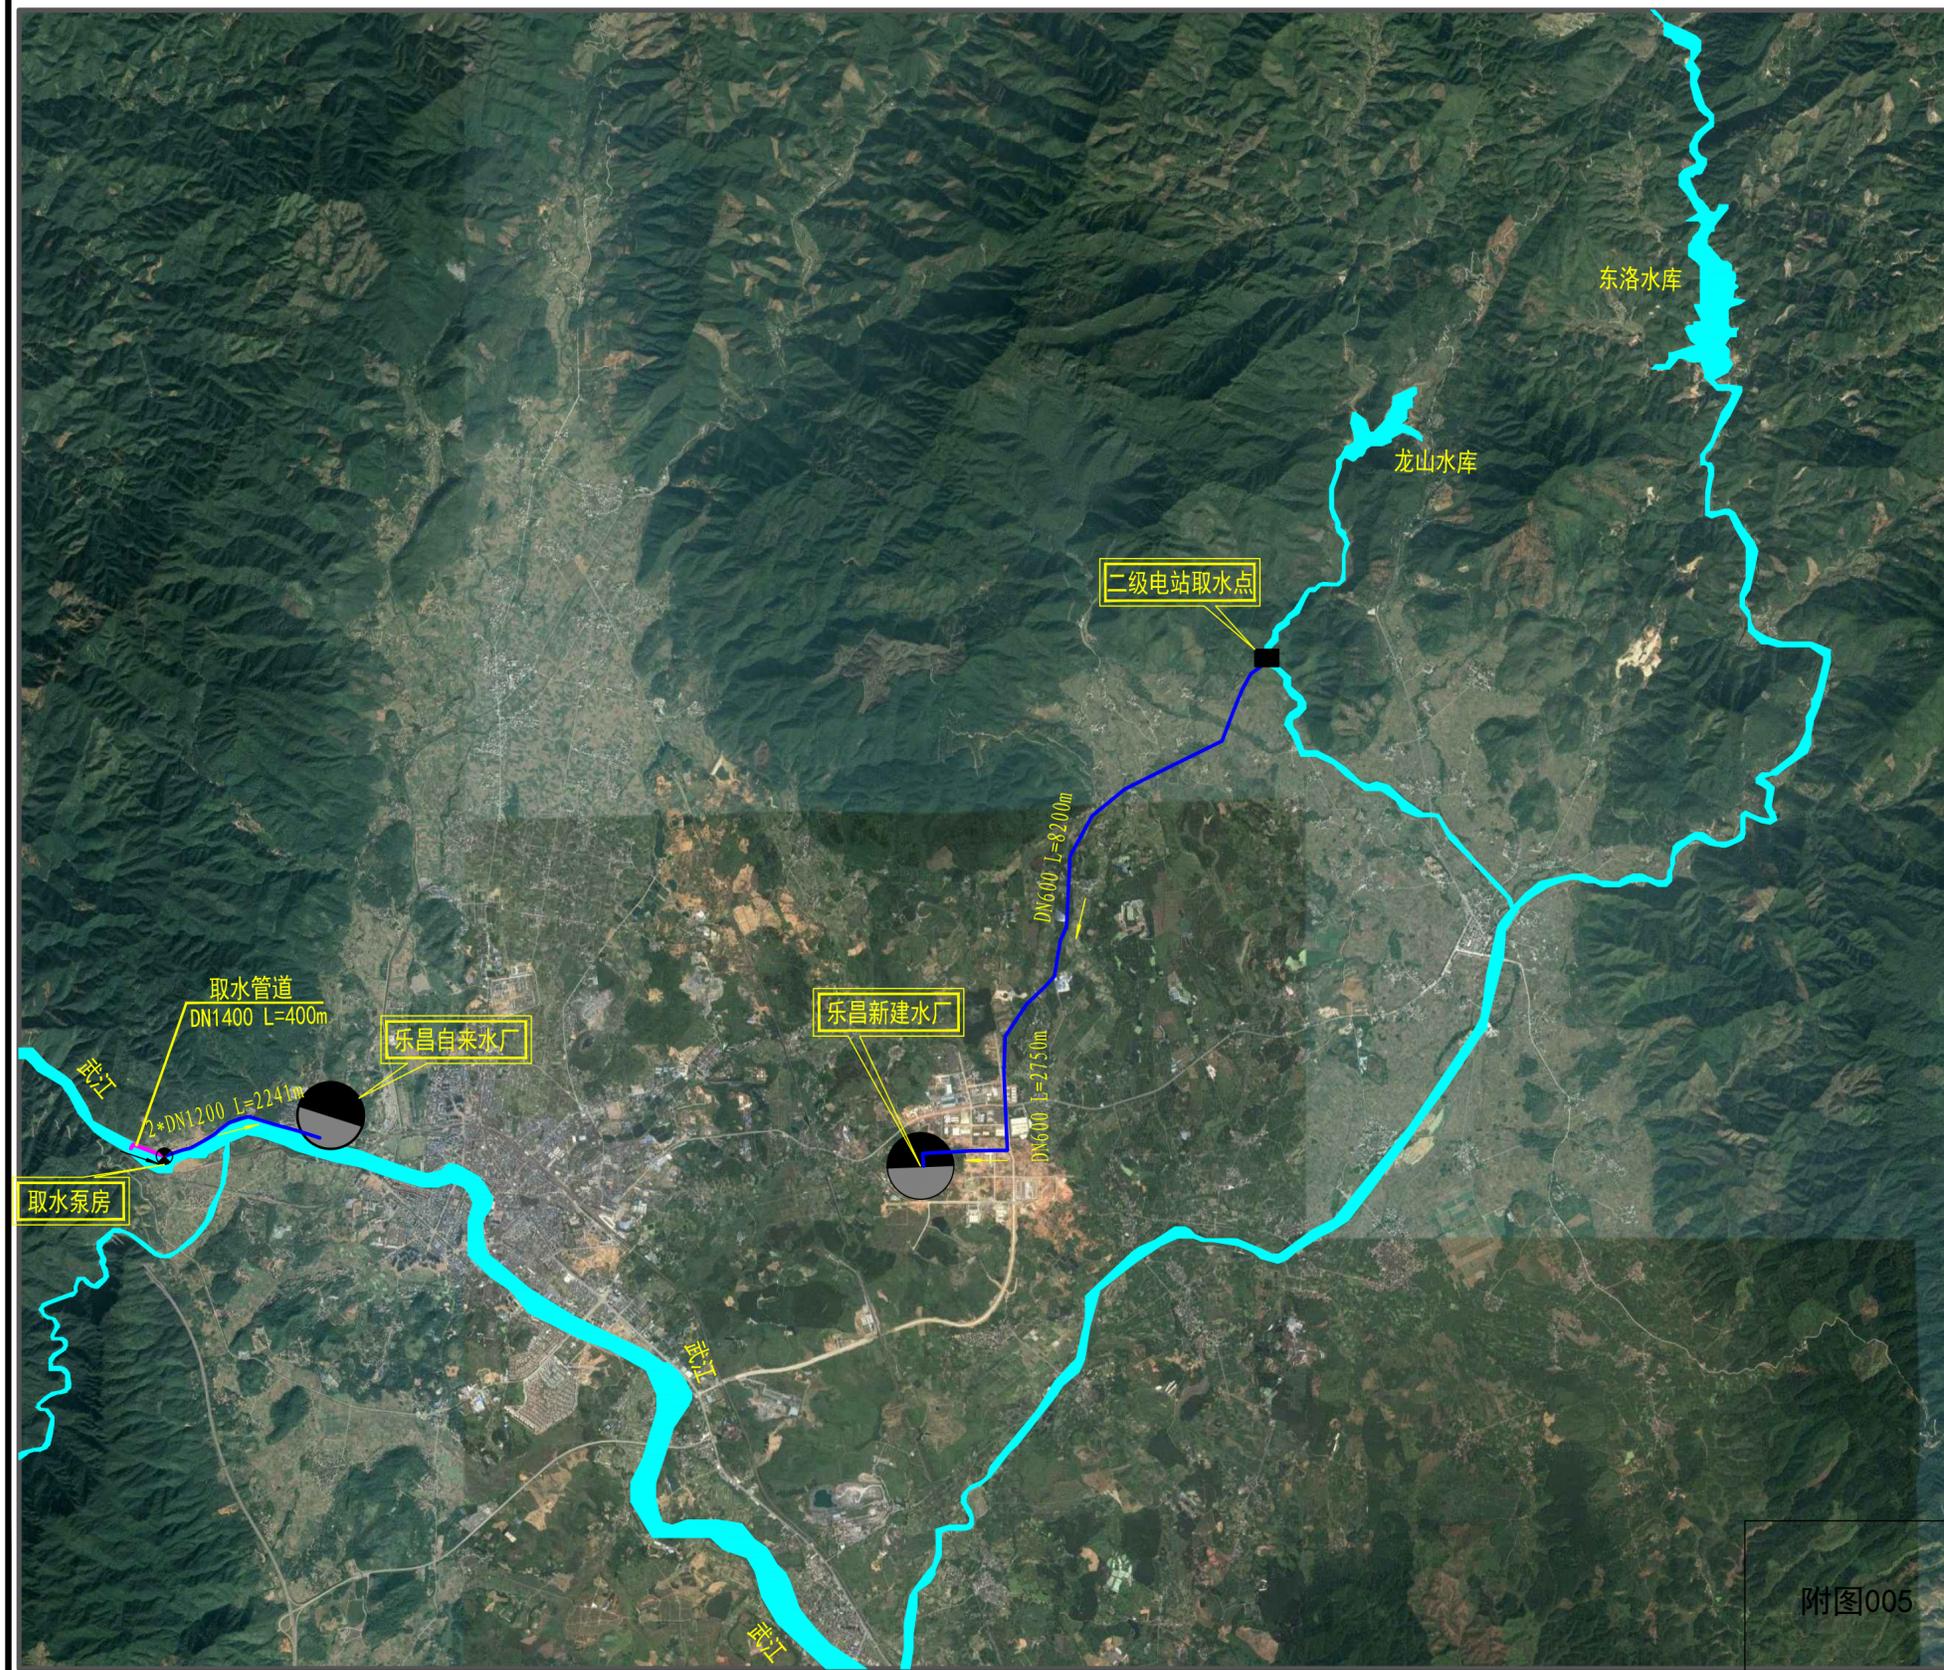
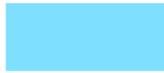
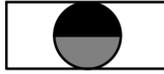
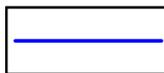


# 乐昌市供水专项发展规划（2020-2035）

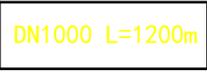

1:55000

## 图例

-  水域区域
-  自来水厂
-  输水管道
-  取水管道
-  管径 管长
-  水流方向

附图005

乐昌市输水管线工程规划图